


Przyziemie

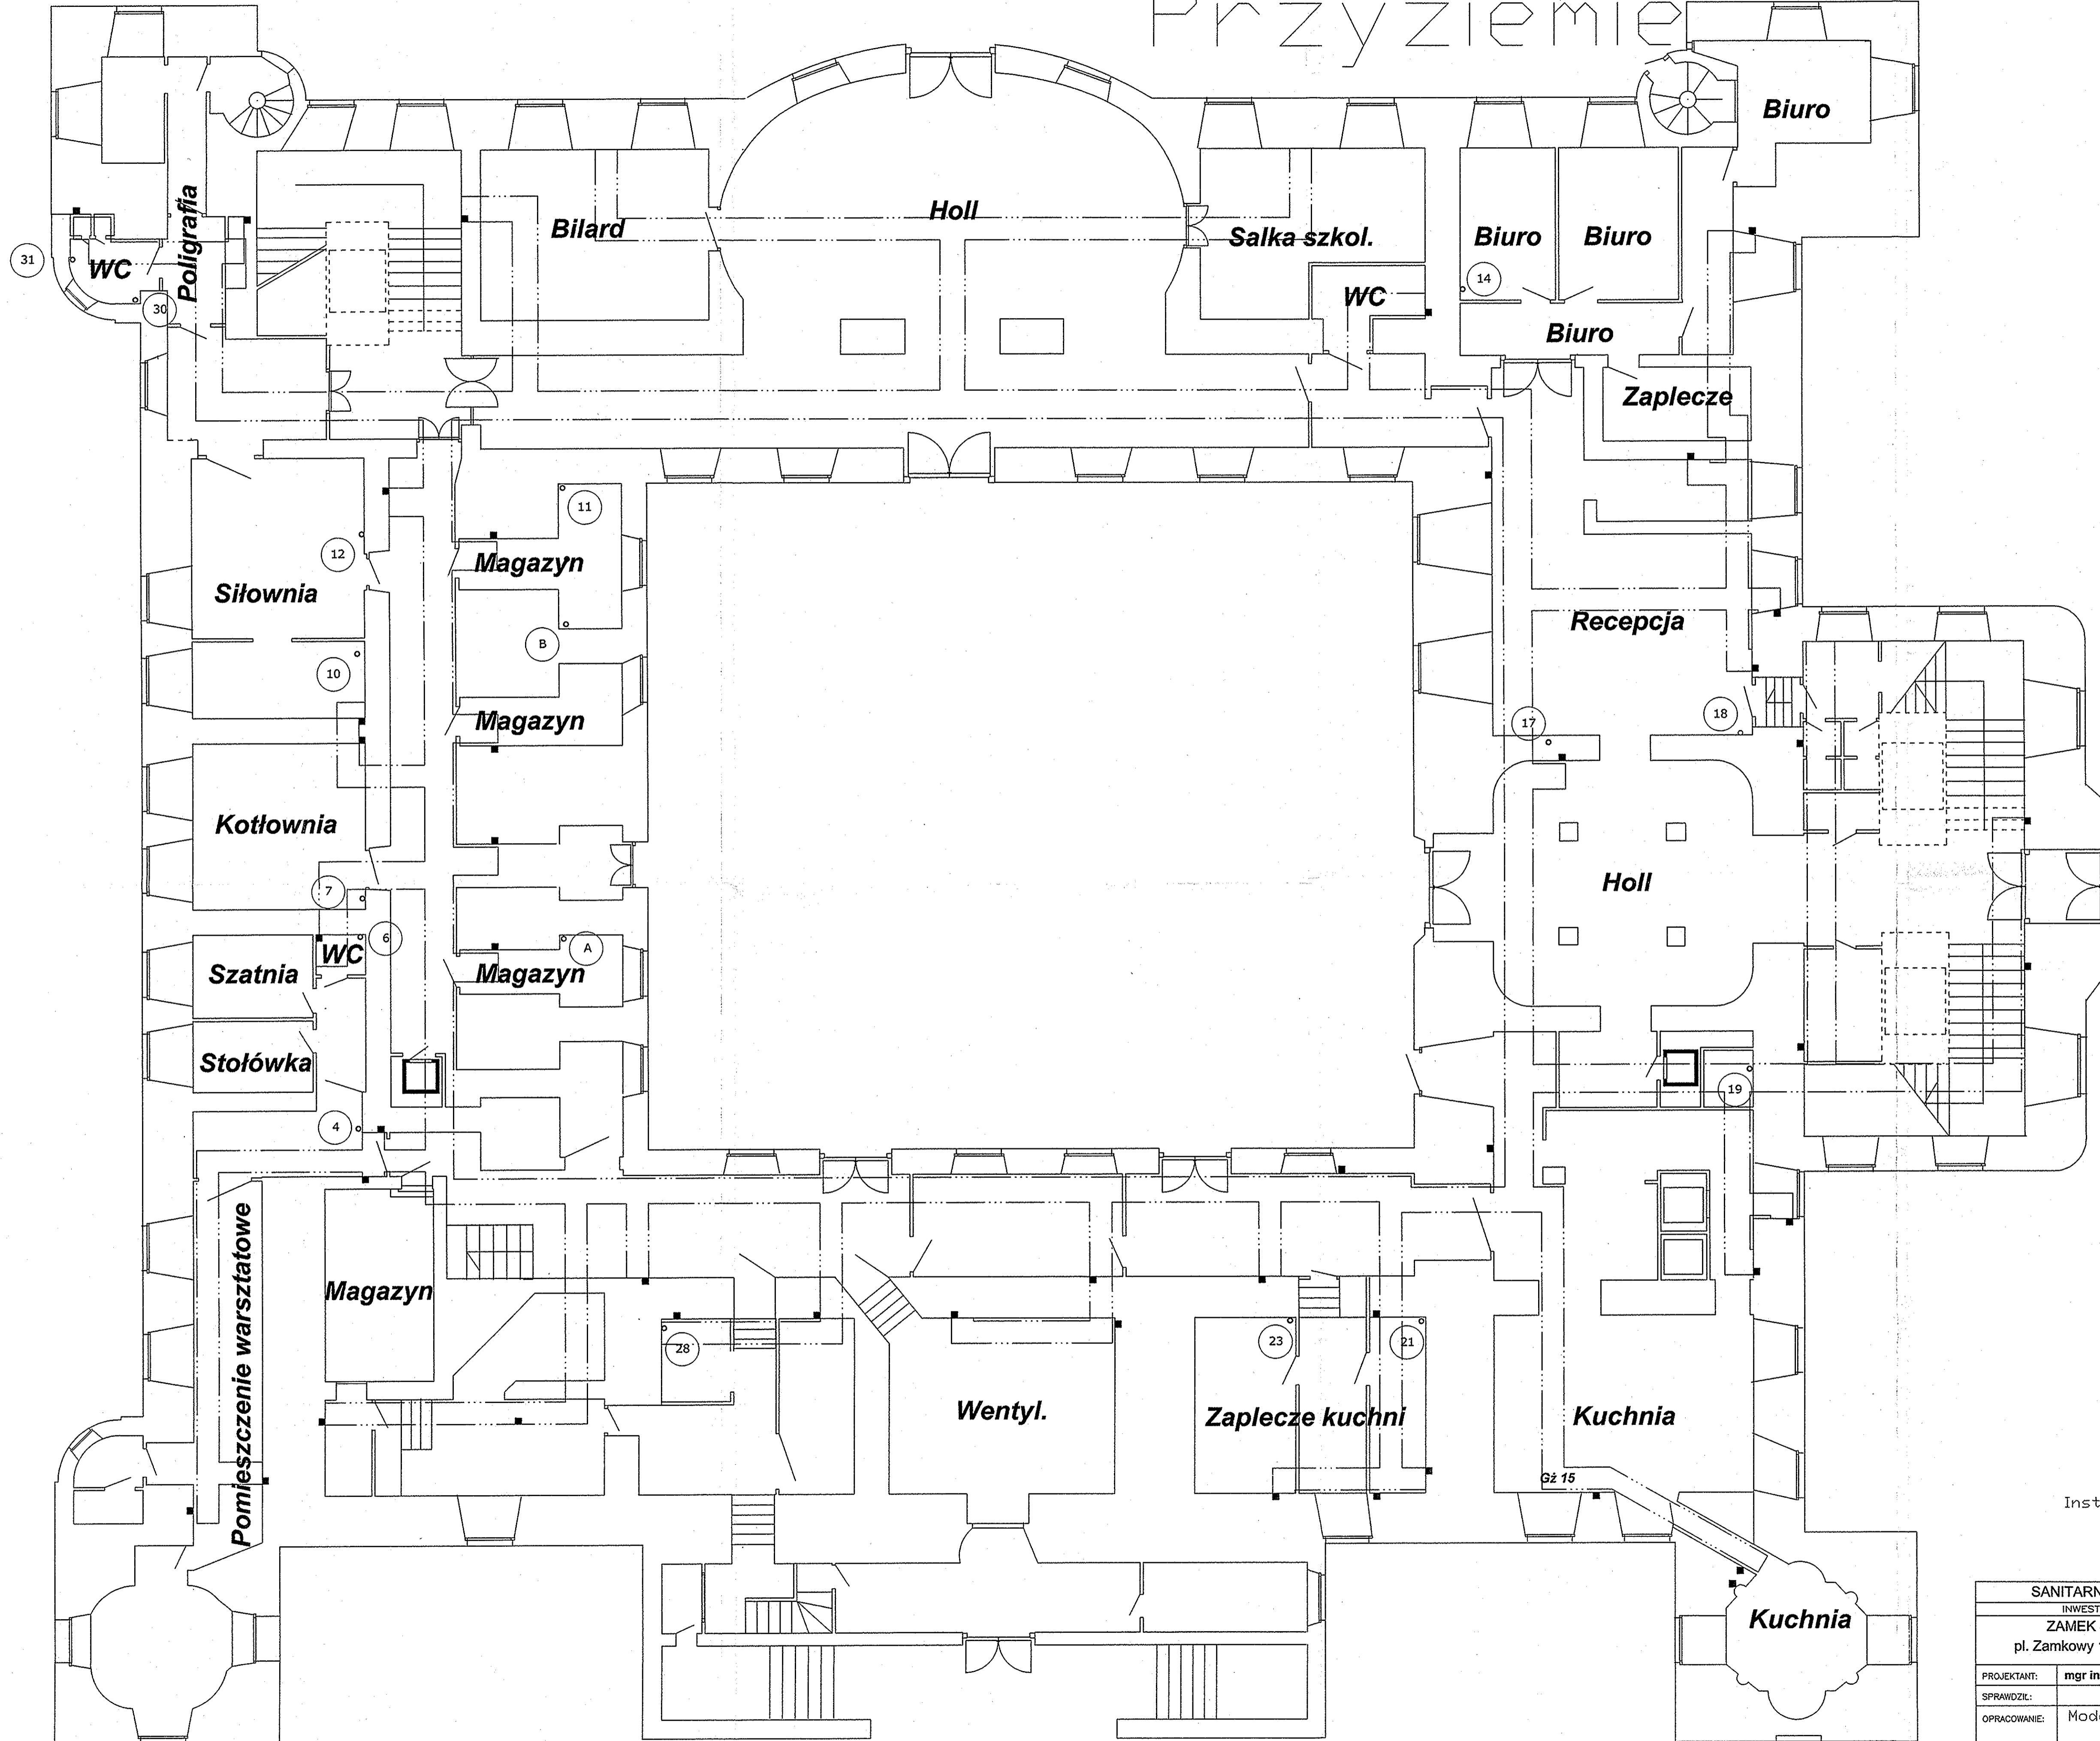

STAROSTWO POWIATOWE
w Lesznie
Pl. Kościuszki 4

Instalacje kan. sanit. wykonać jako niskoszumową

SANITARNA		PROJEKT BUDOWLANY	WRZESIEŃ 2009
INWESTOR		BIURO PROJEKTOWE	
ZAMEK SIMP pl. Zamkowy 1; Rydzyna		PROJ. INST. SANIT. ul. SŁOWAŃSKA 28/4 64-100 LESZNO	
PROJEKTANT:	mgr inż. Z. Maniaczyk	1514/Lo/91	INSTYTUT SANITARNO-KANALIZACYJNY mgr inż. Zdzisław Maniaczyk ul. Słowiańska 28/4 64-100 LESZNO tel. 71 34 21 11 11 fax 71 34 21 11 11
SPRAWDZIK:			
OPRACOWANIE:	Modernizacja łazienek w pomieszczeniach hotelowych		
RYSUJEK:		SKALA	1:100
RZUT PRZYZIEMIA - INST. WOD.-KAN. ; C.O.		NR RYS.	S-1